


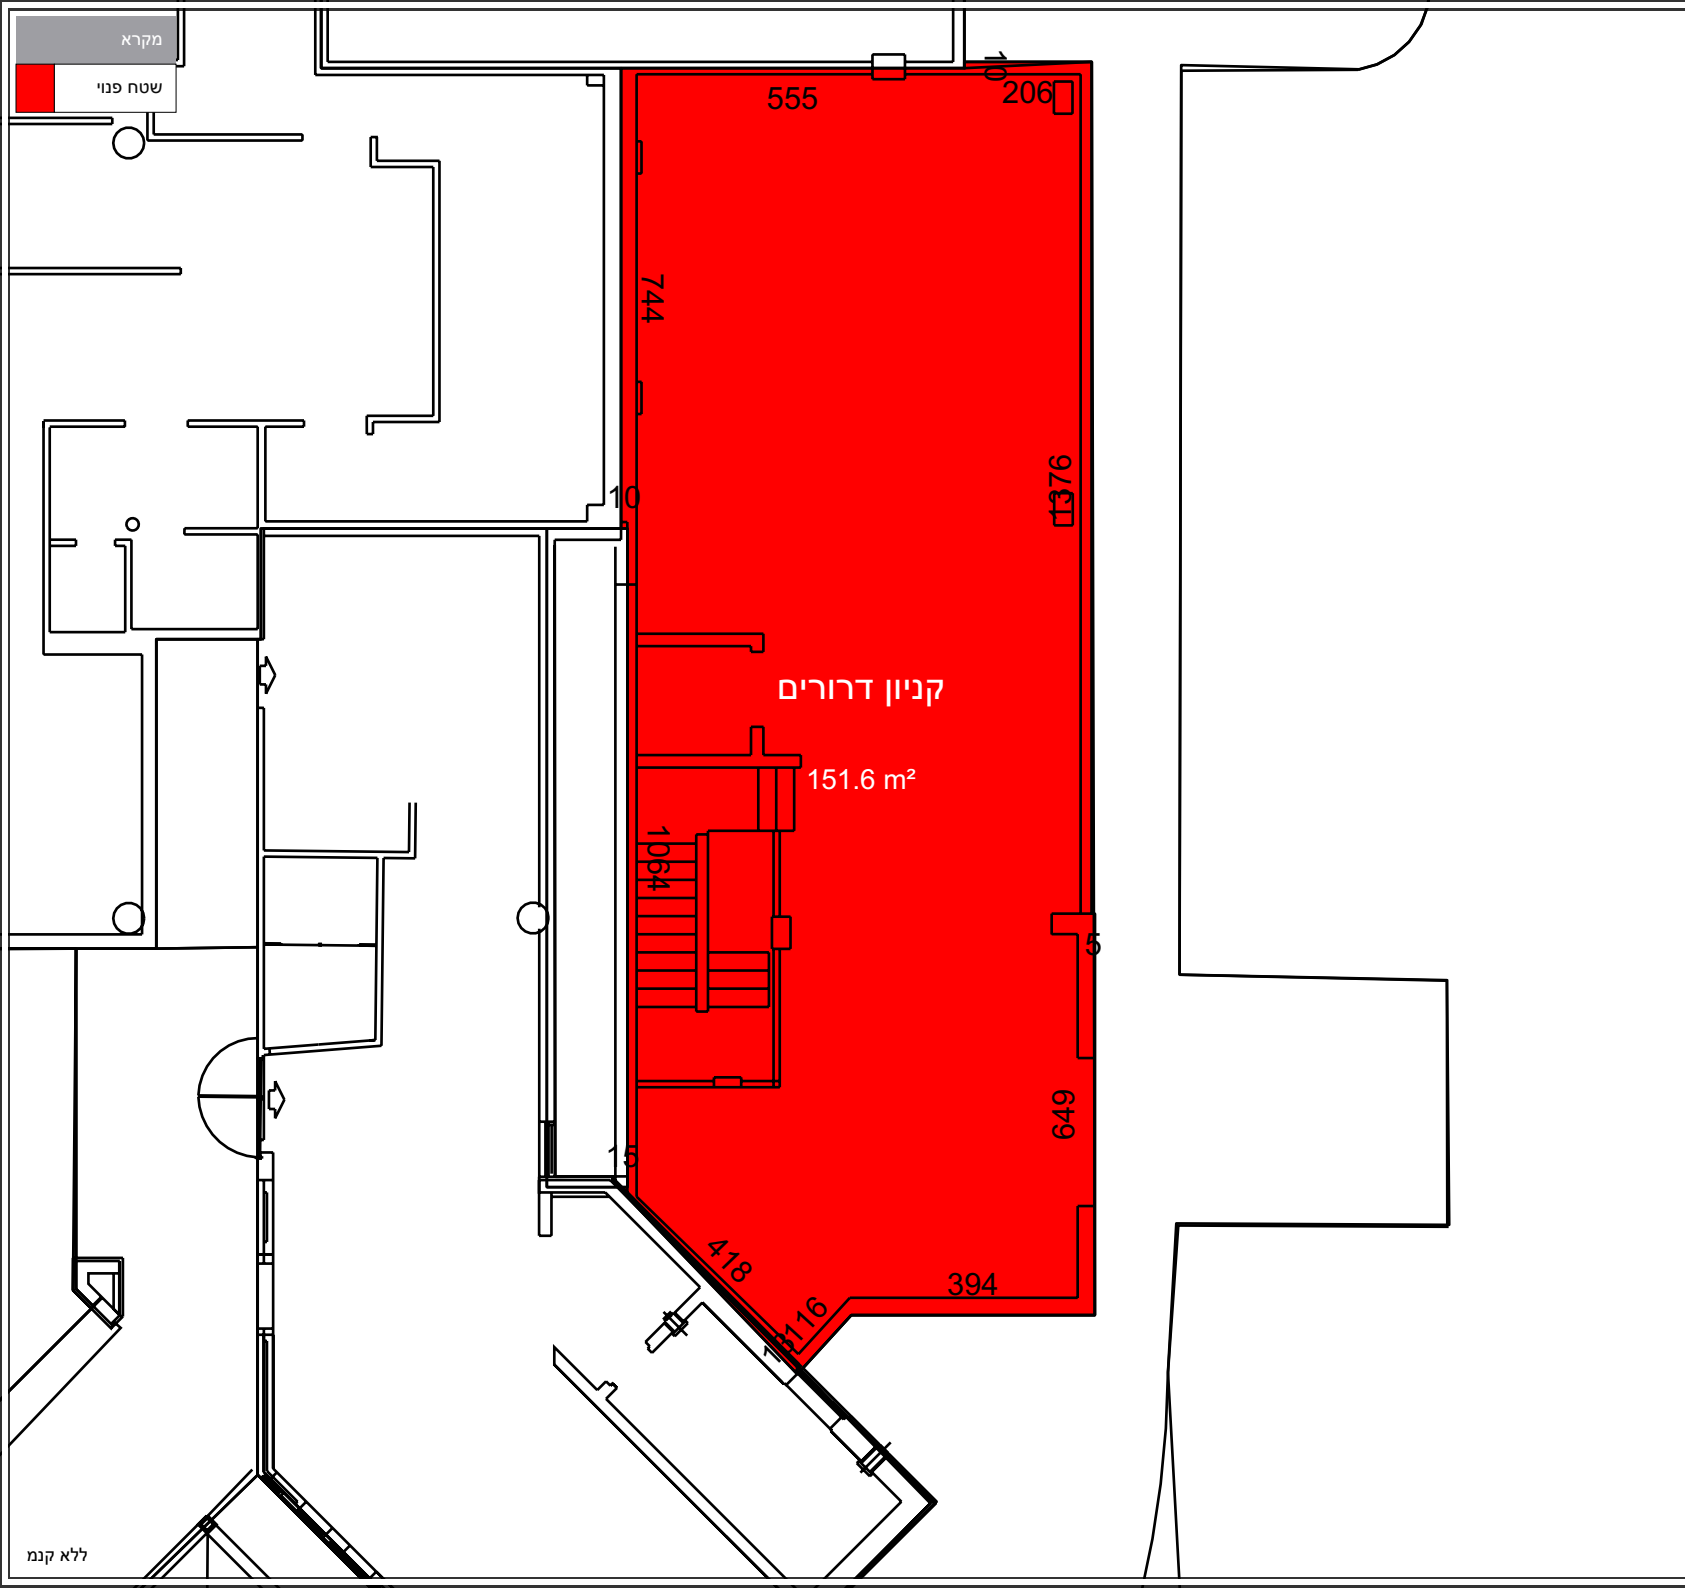

שם		ערך	
ישוב	מושב בני דרור		
כתובת	צומת בני דרור		
מבנה	קניון דרורים		
קומה	קומת קרקע		

דייר		שם יחידה		גודל נטו	
קניון דרורים				151.64	

